


# Commune d'Arraye et Han

DP-1 : Plan de situation

echelle

0 200m

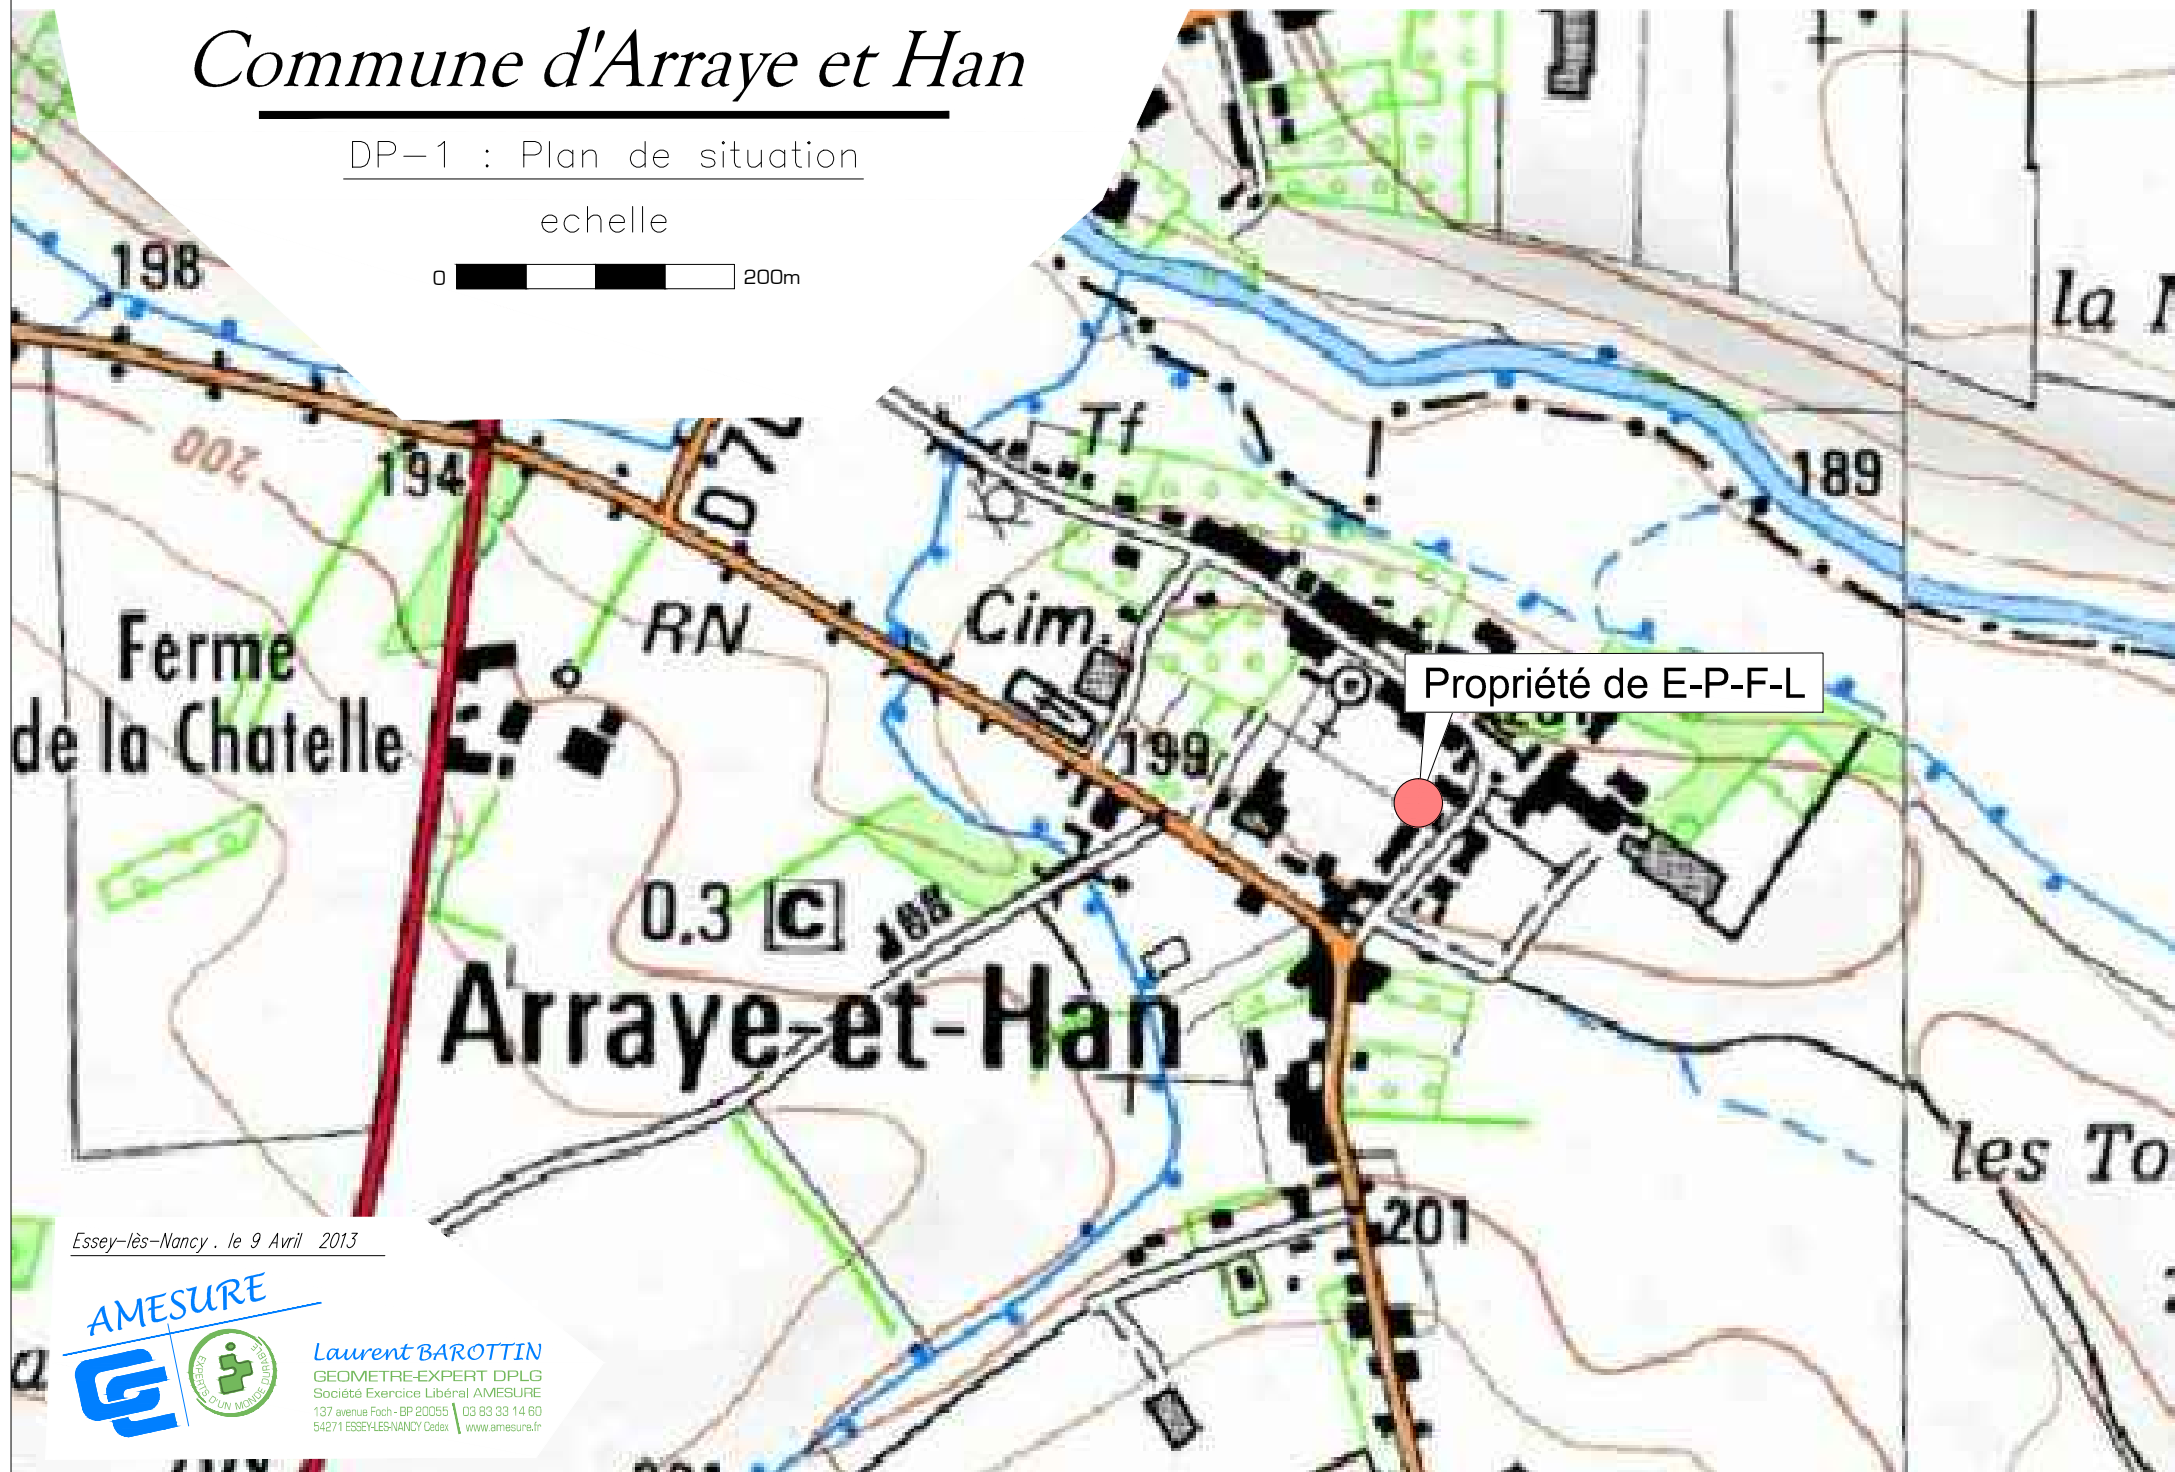

Essey-lès-Nancy . le 9 Avril 2013

AMESURE



Laurent BAROTTIN  
GEOMETRE-EXPERT DPLG  
Société Exercice Libéral AMESURE  
137 avenue Foch - BP 20055 | 03 83 33 14 60  
54271 ESSEY-LÈS-NANCY Cedex | www.amesure.fr