


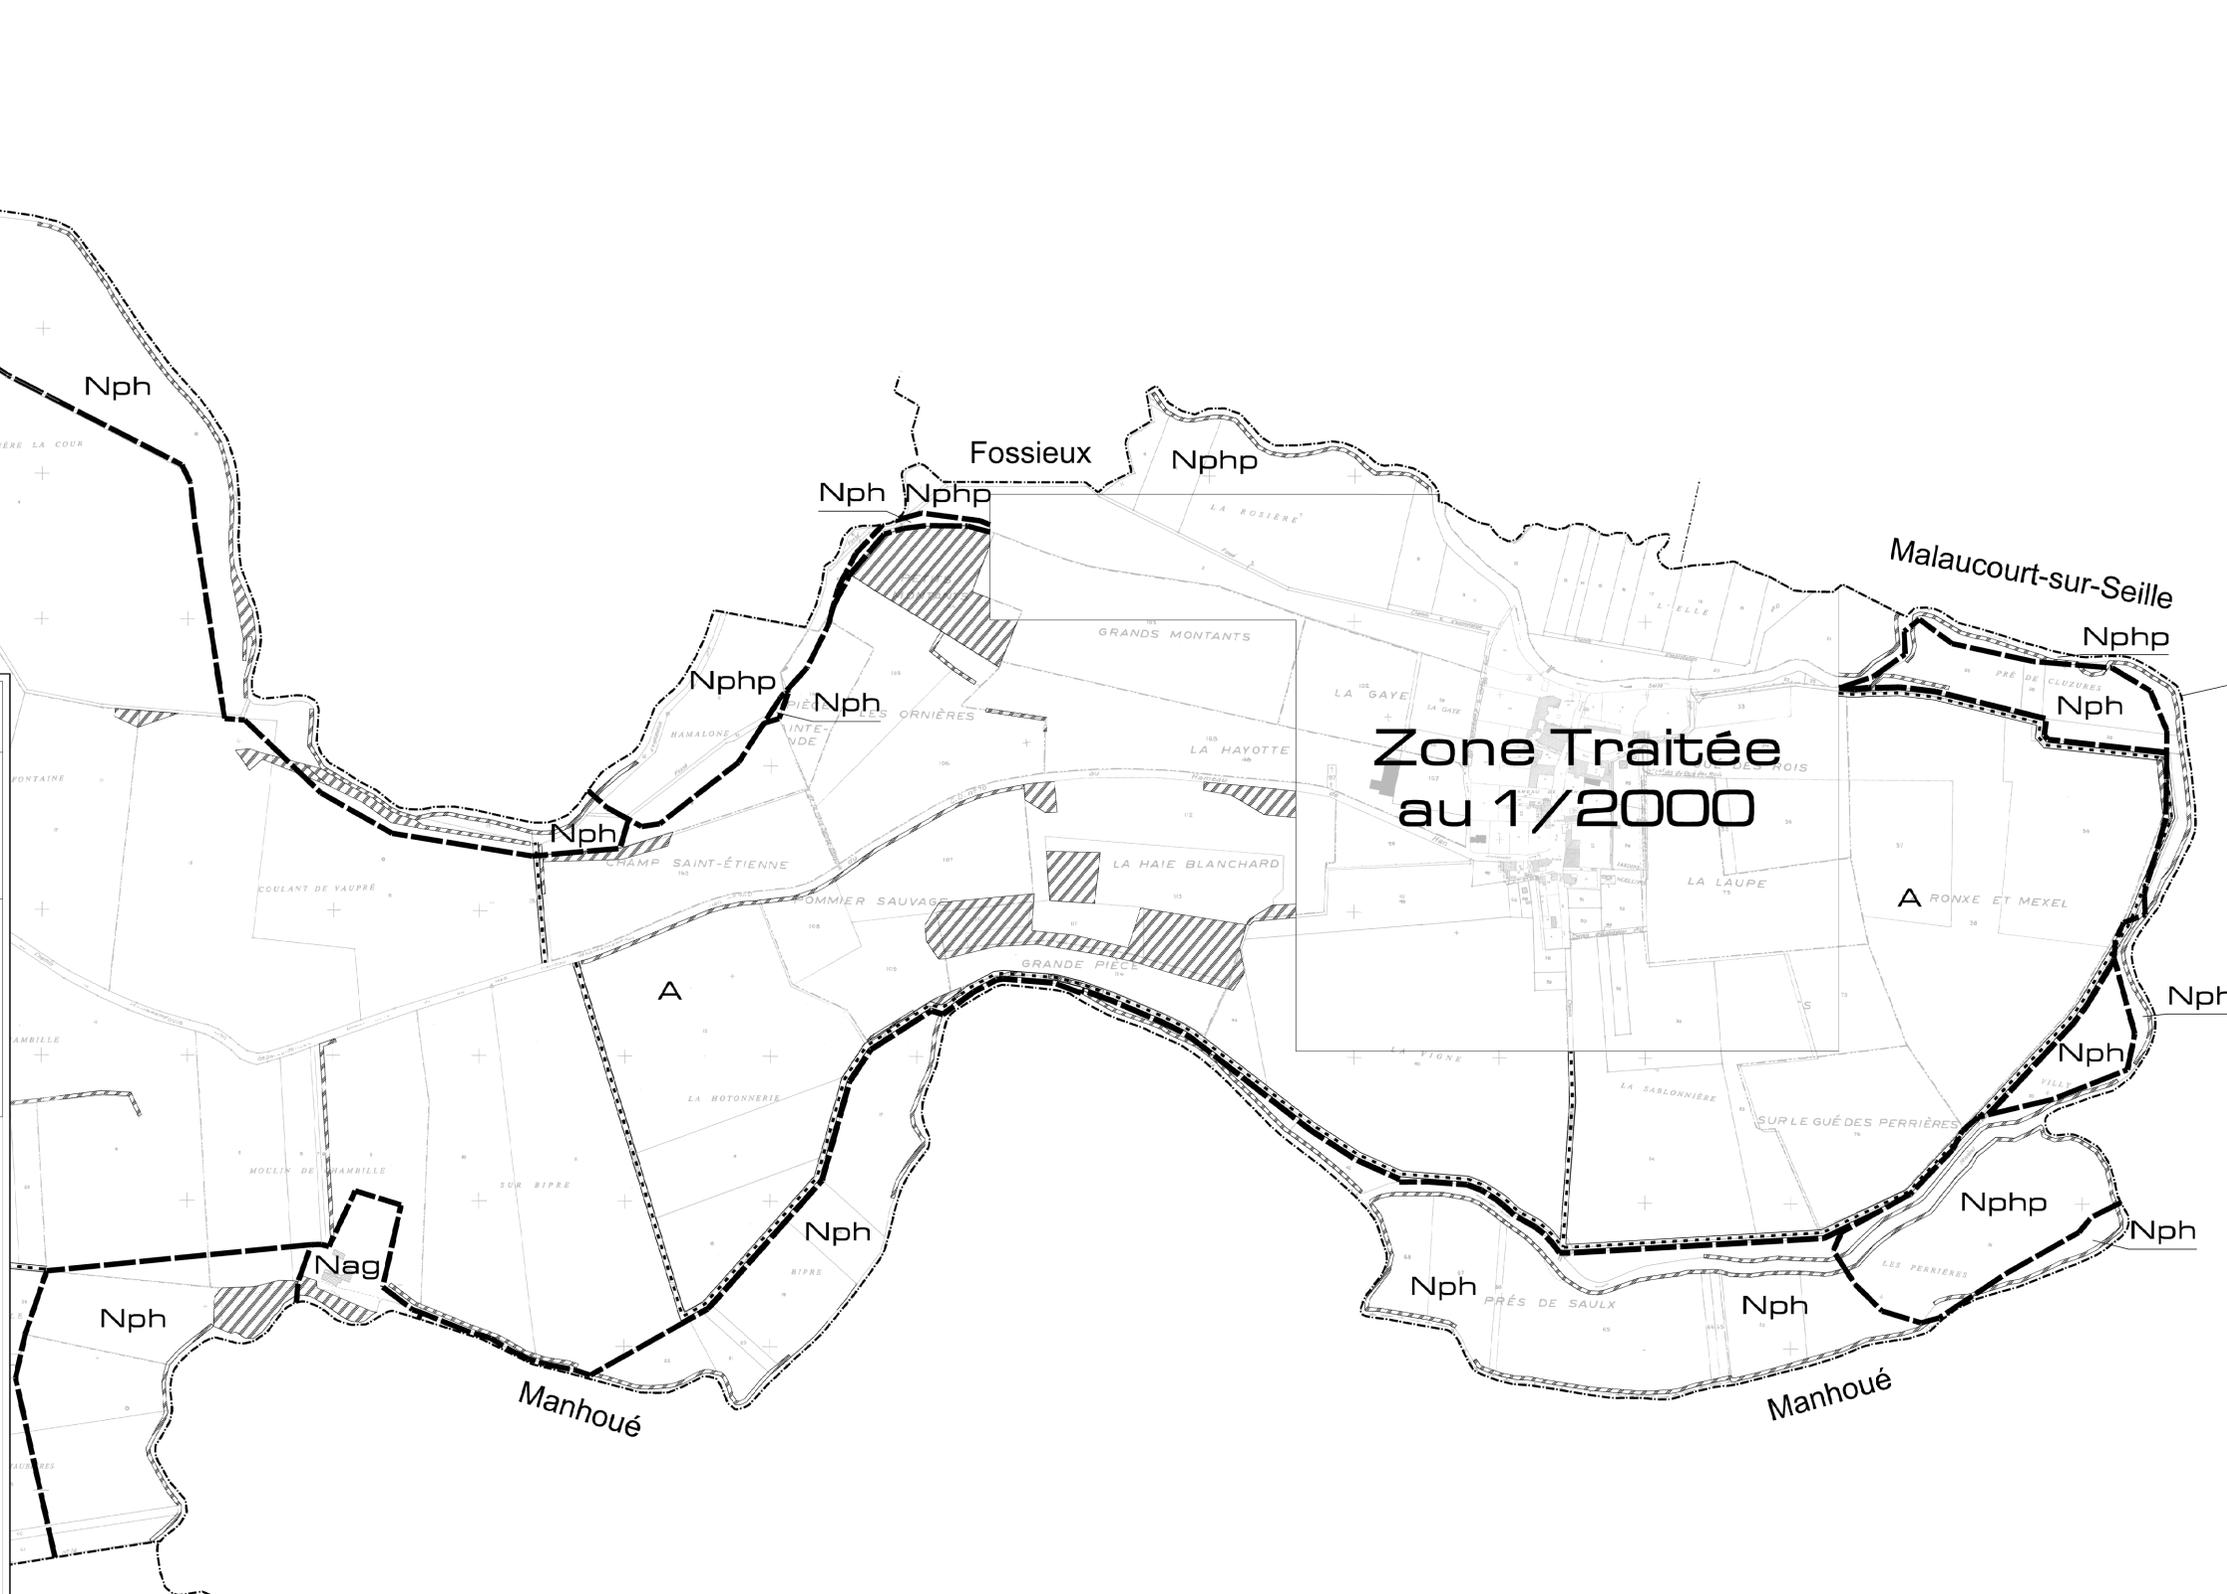

**Zone Traitée  
au 1/2000**




**Zone Traitée  
au 1/2000**

**Plan Local d'Urbanisme**

**Commune d'Array et Han  
Zonage**

Document conforme à celui annexé à la délibération du conseil municipal en date du  
 APPROUVANT le projet d'élaboration du Plan Local d'Urbanisme  
 A Array  
 Le  
 Le Maire Monsieur .....

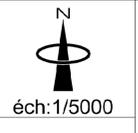

- Zone PLU
- Trame végétale à conserver
- Emplacement réservé
- Bande d'implantation du bâti obligatoire
- Sentier et chemin